

Bau-, Verkehrs- und Energiedirektion
des Kantons Bern
Tiefbauamt
Oberingenieurkreis III

Gemeinde: Rüschegg
Rüeggisberg
Wahlern
Oberbalm
Köniz

Schwarzwasser

Querprofile 1:200

DER PROJEKTVERFASSER:



KISSLING + ZBINDEN AG
BAUINGENIEURE UND PLANER

3000 Bern 17, Seftigenstrasse 22

3700 Spiez, Neumattstrasse 10

3604 Thun, Freiestrasse 7

2504 Blis, Sonnenstrasse 17

PROJEKT VOM: November 1996


REVIDIERT AM:

GEWÄSSER NR.:


GESCHÄFTS NR.:

6.028 Schwarzwasser
Querprofile 1007 + 42m / 1010 1:200

1007 + 42 m

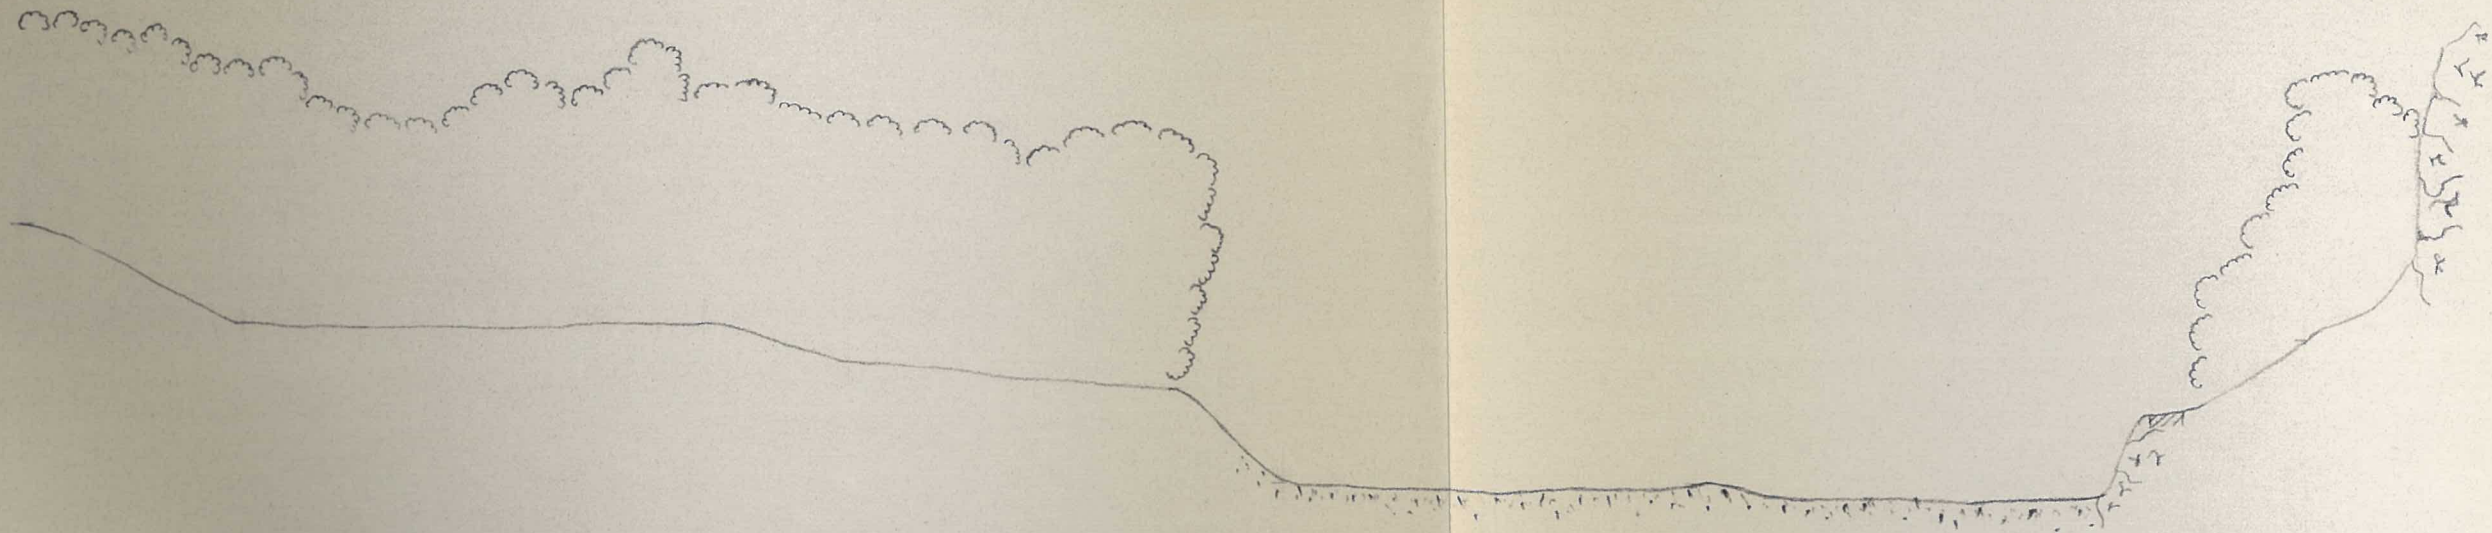


575.00

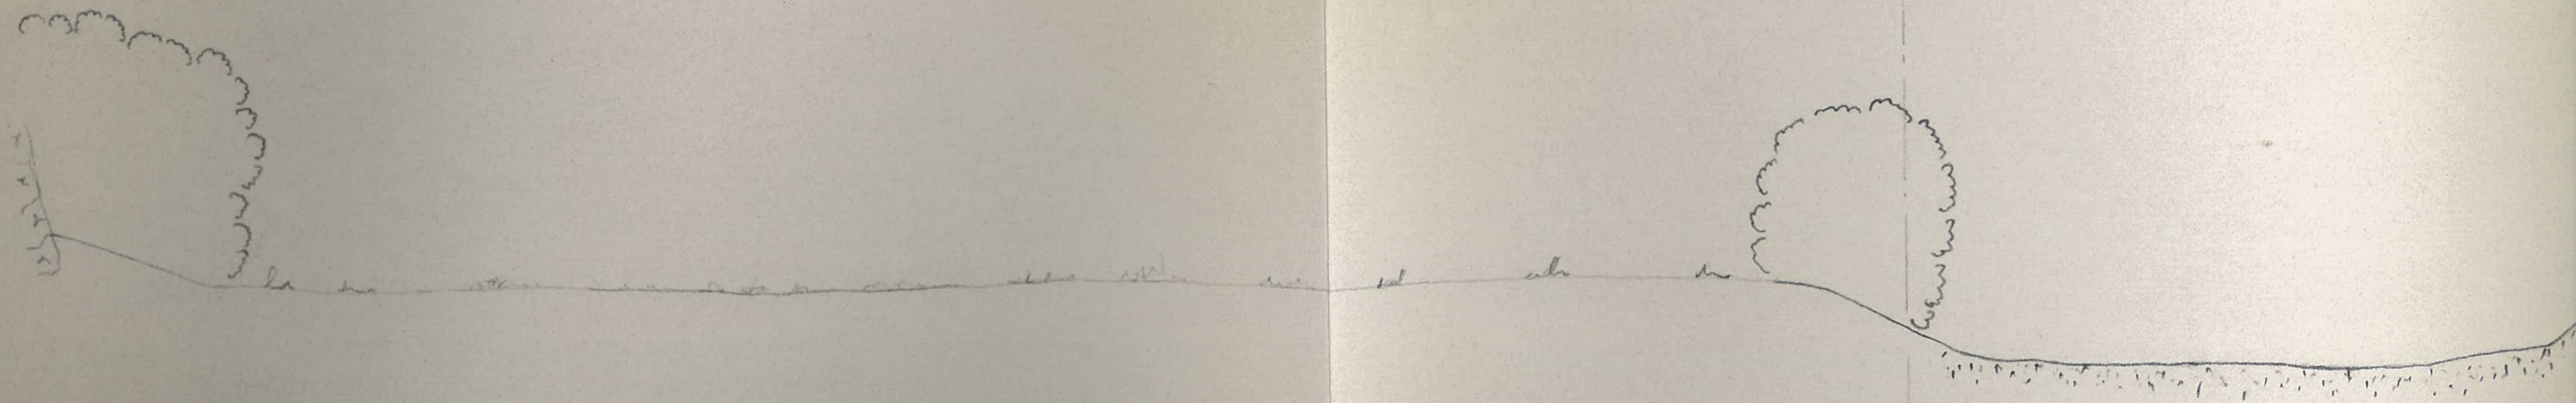


1010
586.79

580.00


1007 +42 m

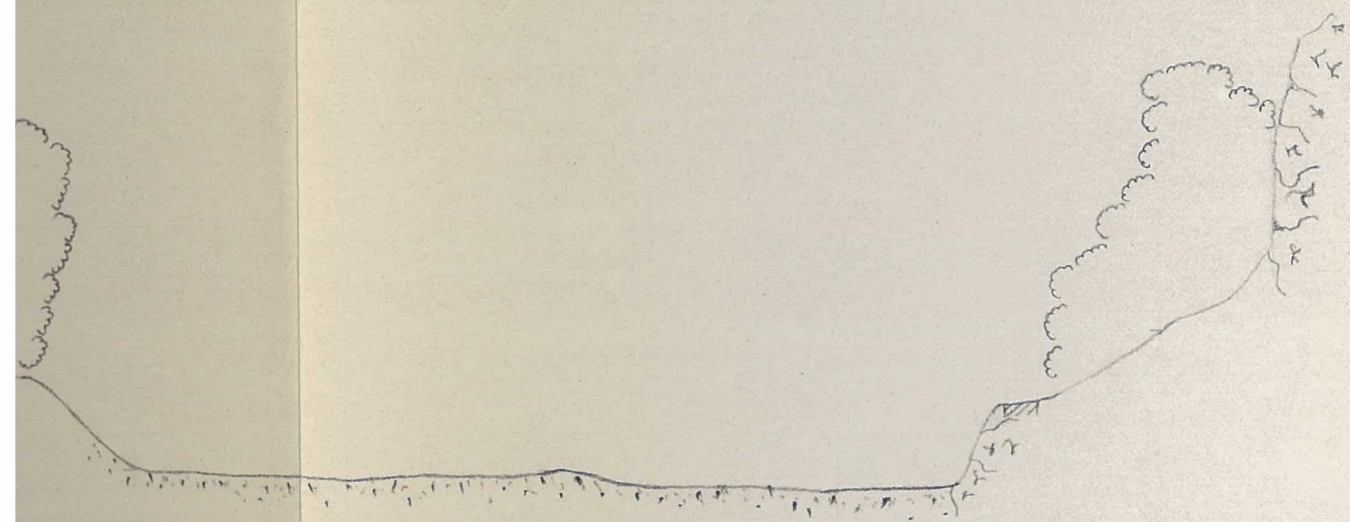

1010
586.79

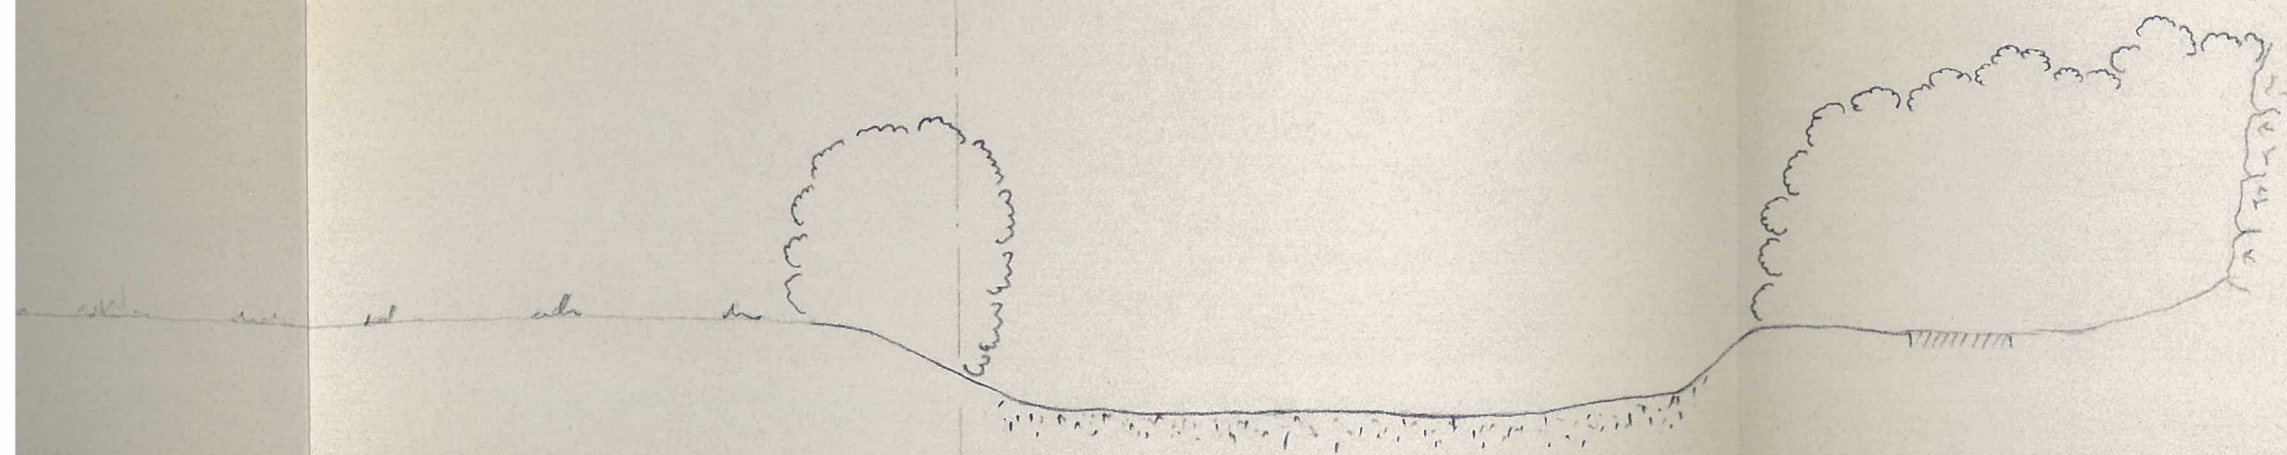


6.028 Schwarzwasser
Querprofile 1019 / 1021-41m 1:200

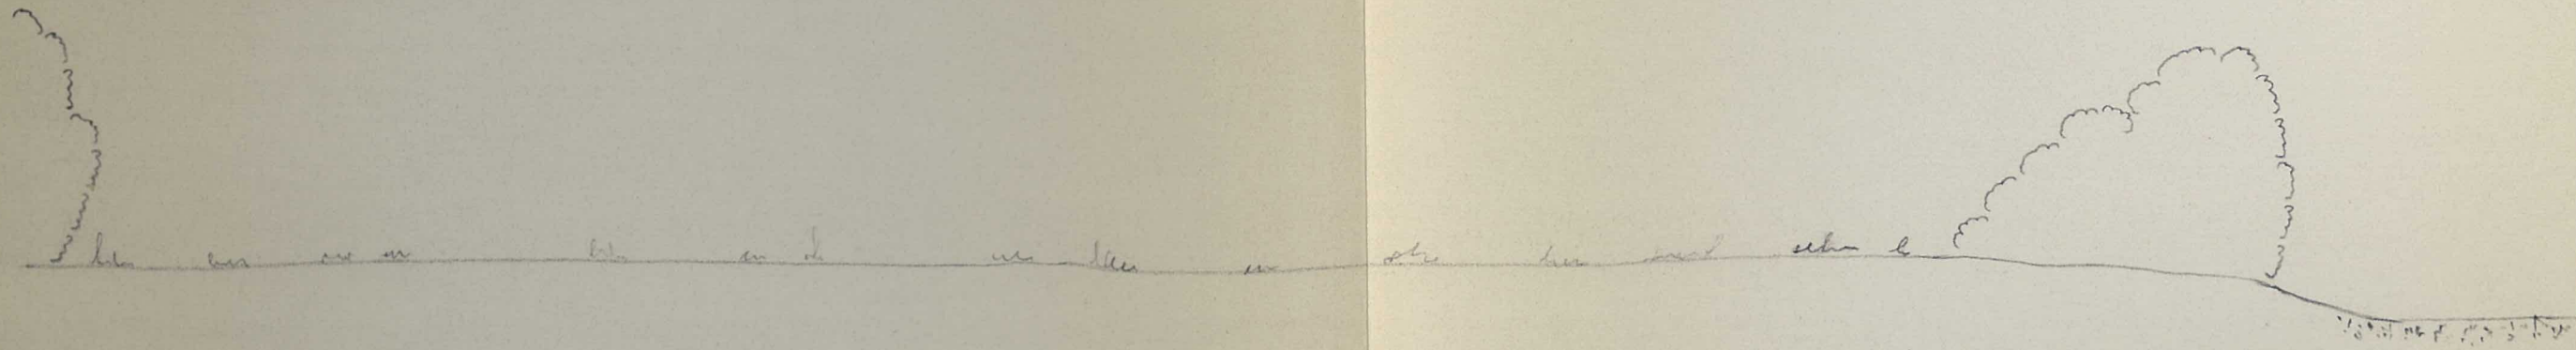

595.00



1021-41m

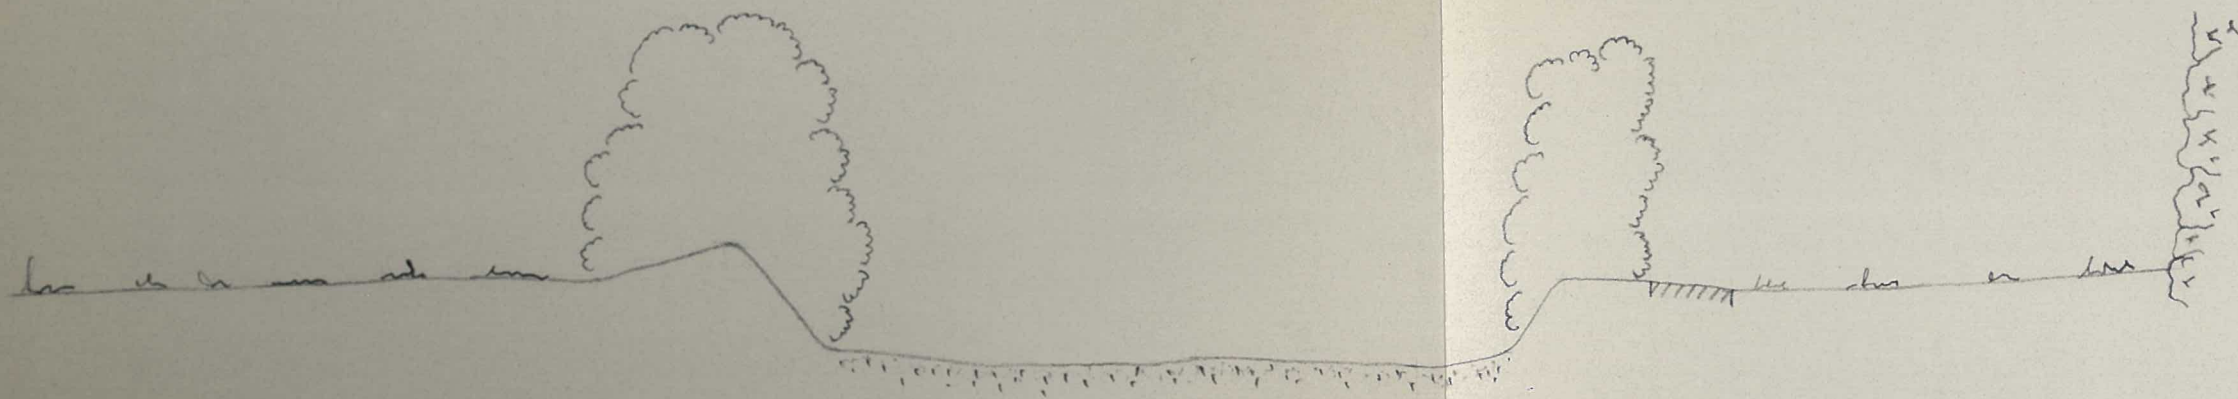

30.59/15.3.'96/Zum

1019


598.62

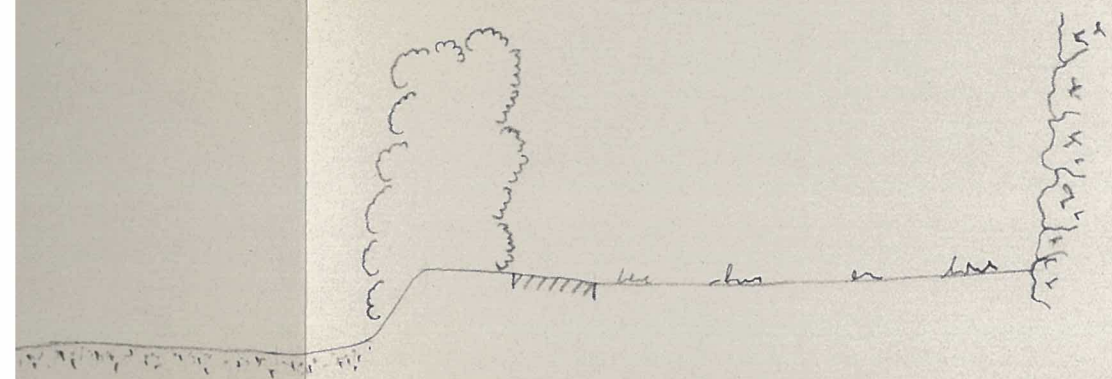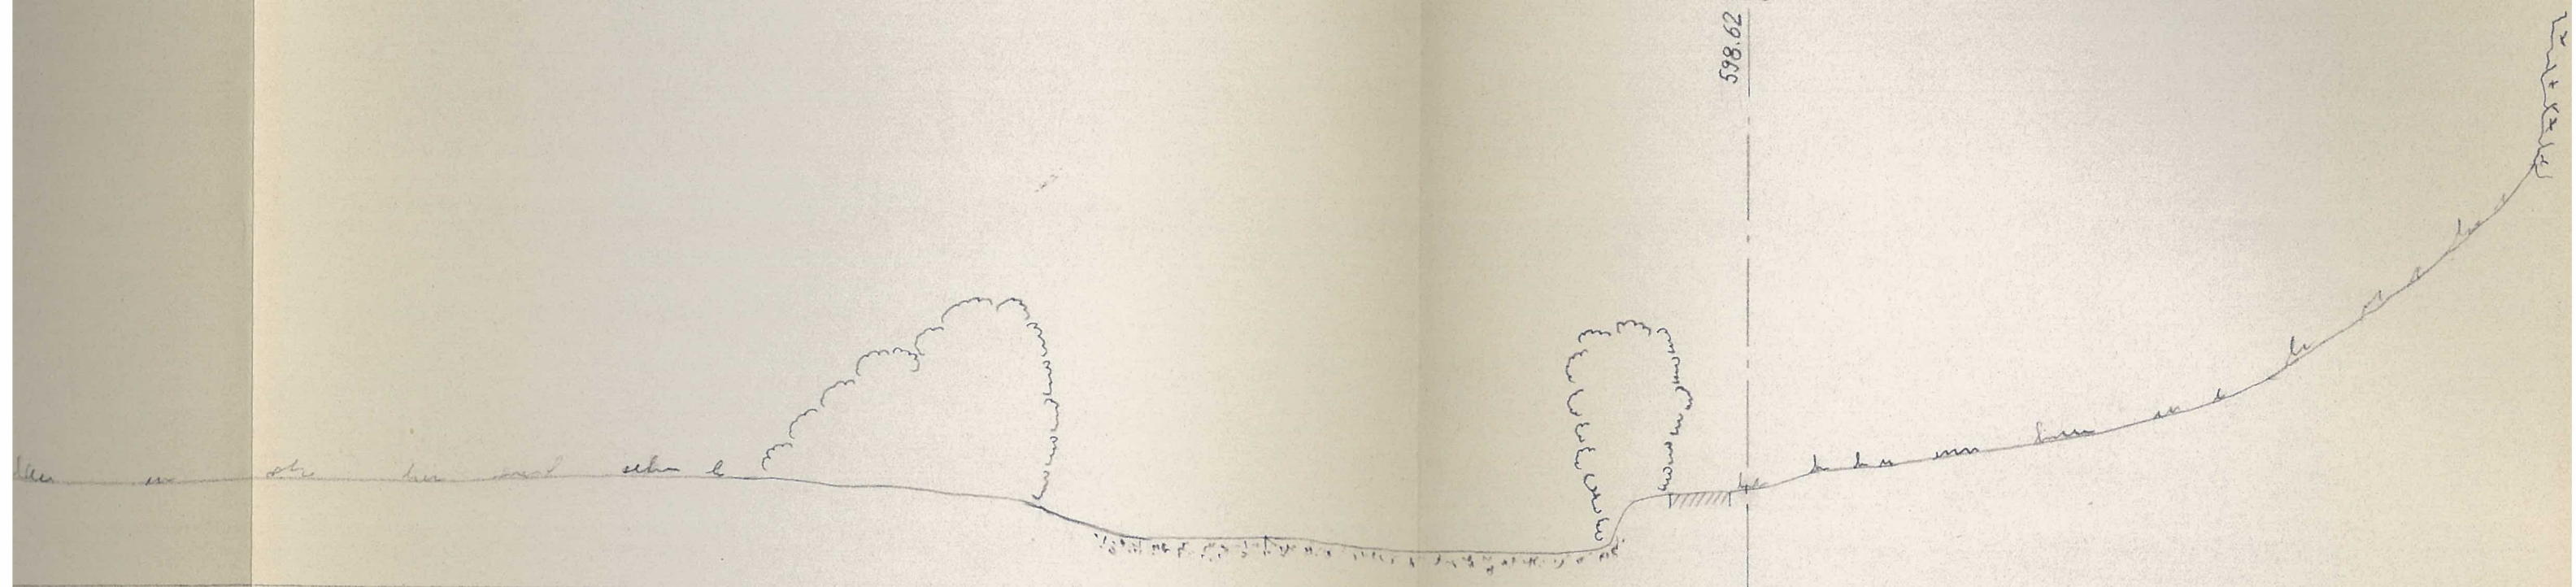

6.028 Schwarzwasser
Querprofile 1022/1029 1:200

1022

595.00

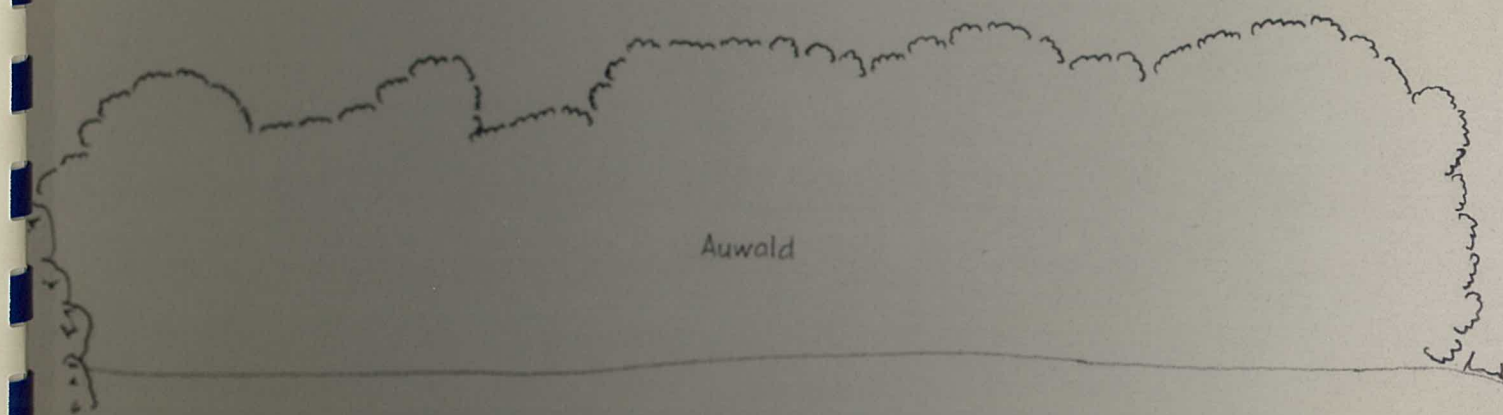

610.00

30-59 / 18.3.36 / Zum

1022

602.44

1029

614.06

1022



602.44





1029


614.06




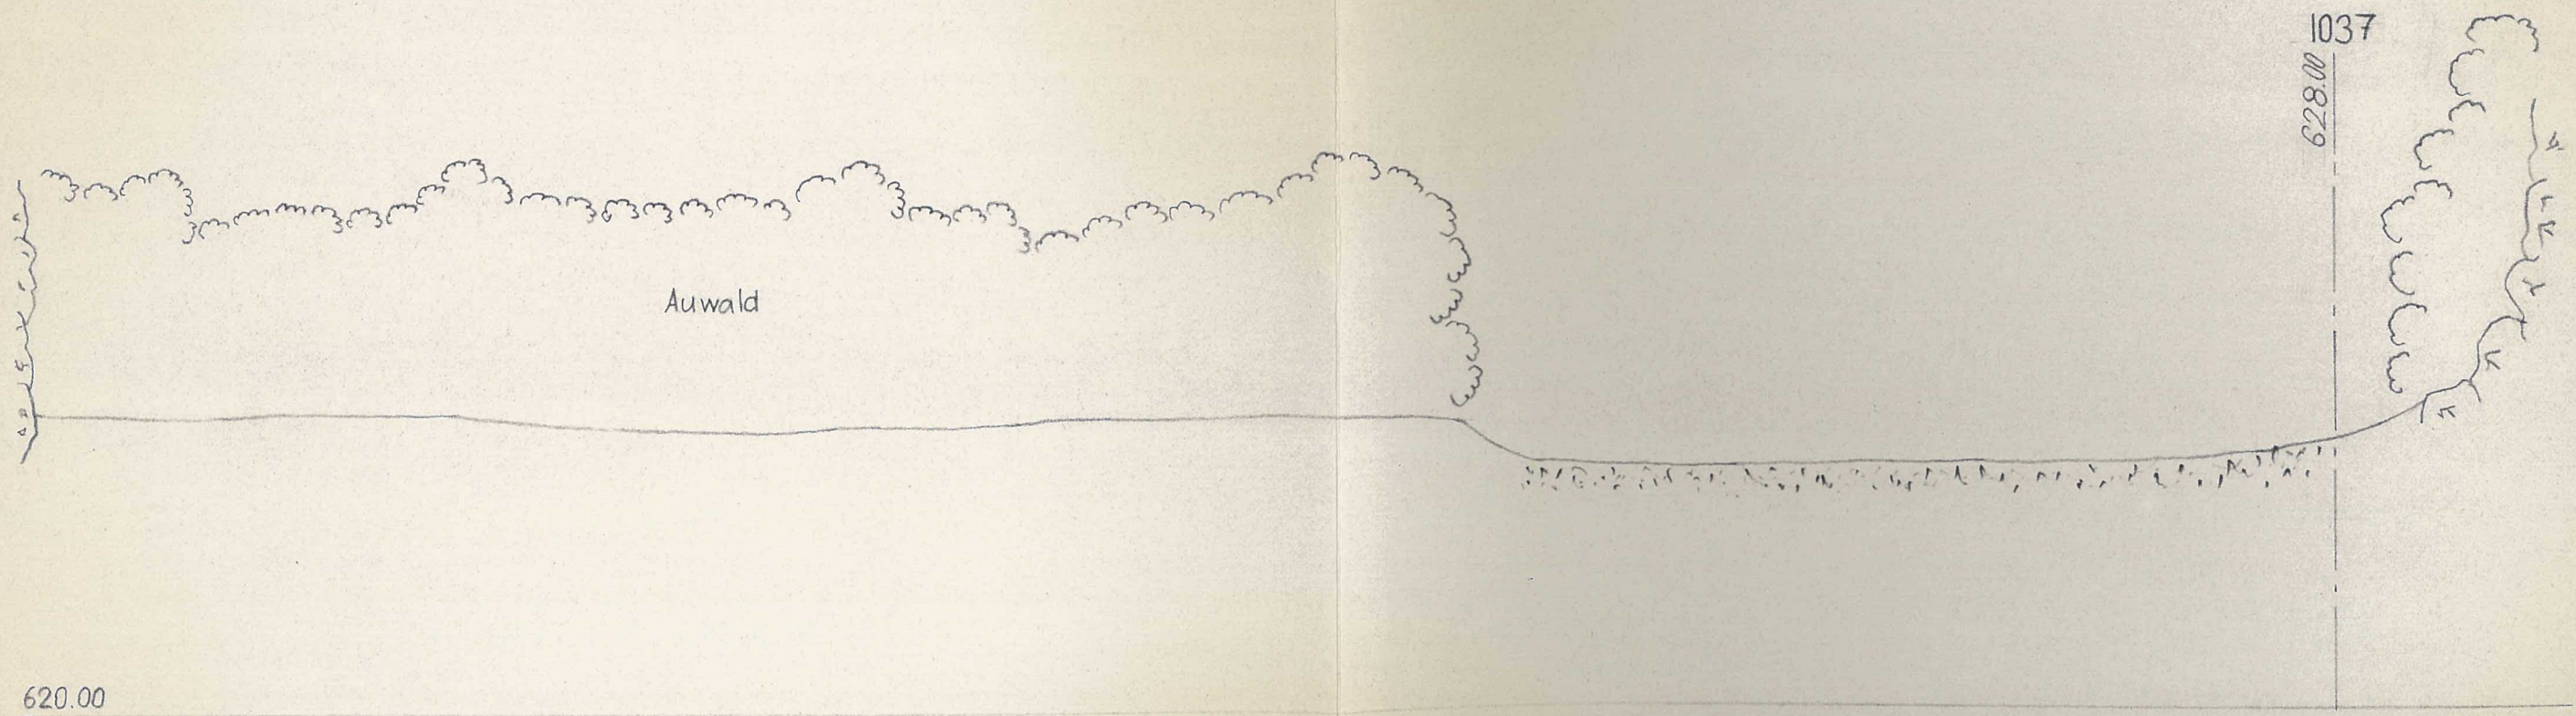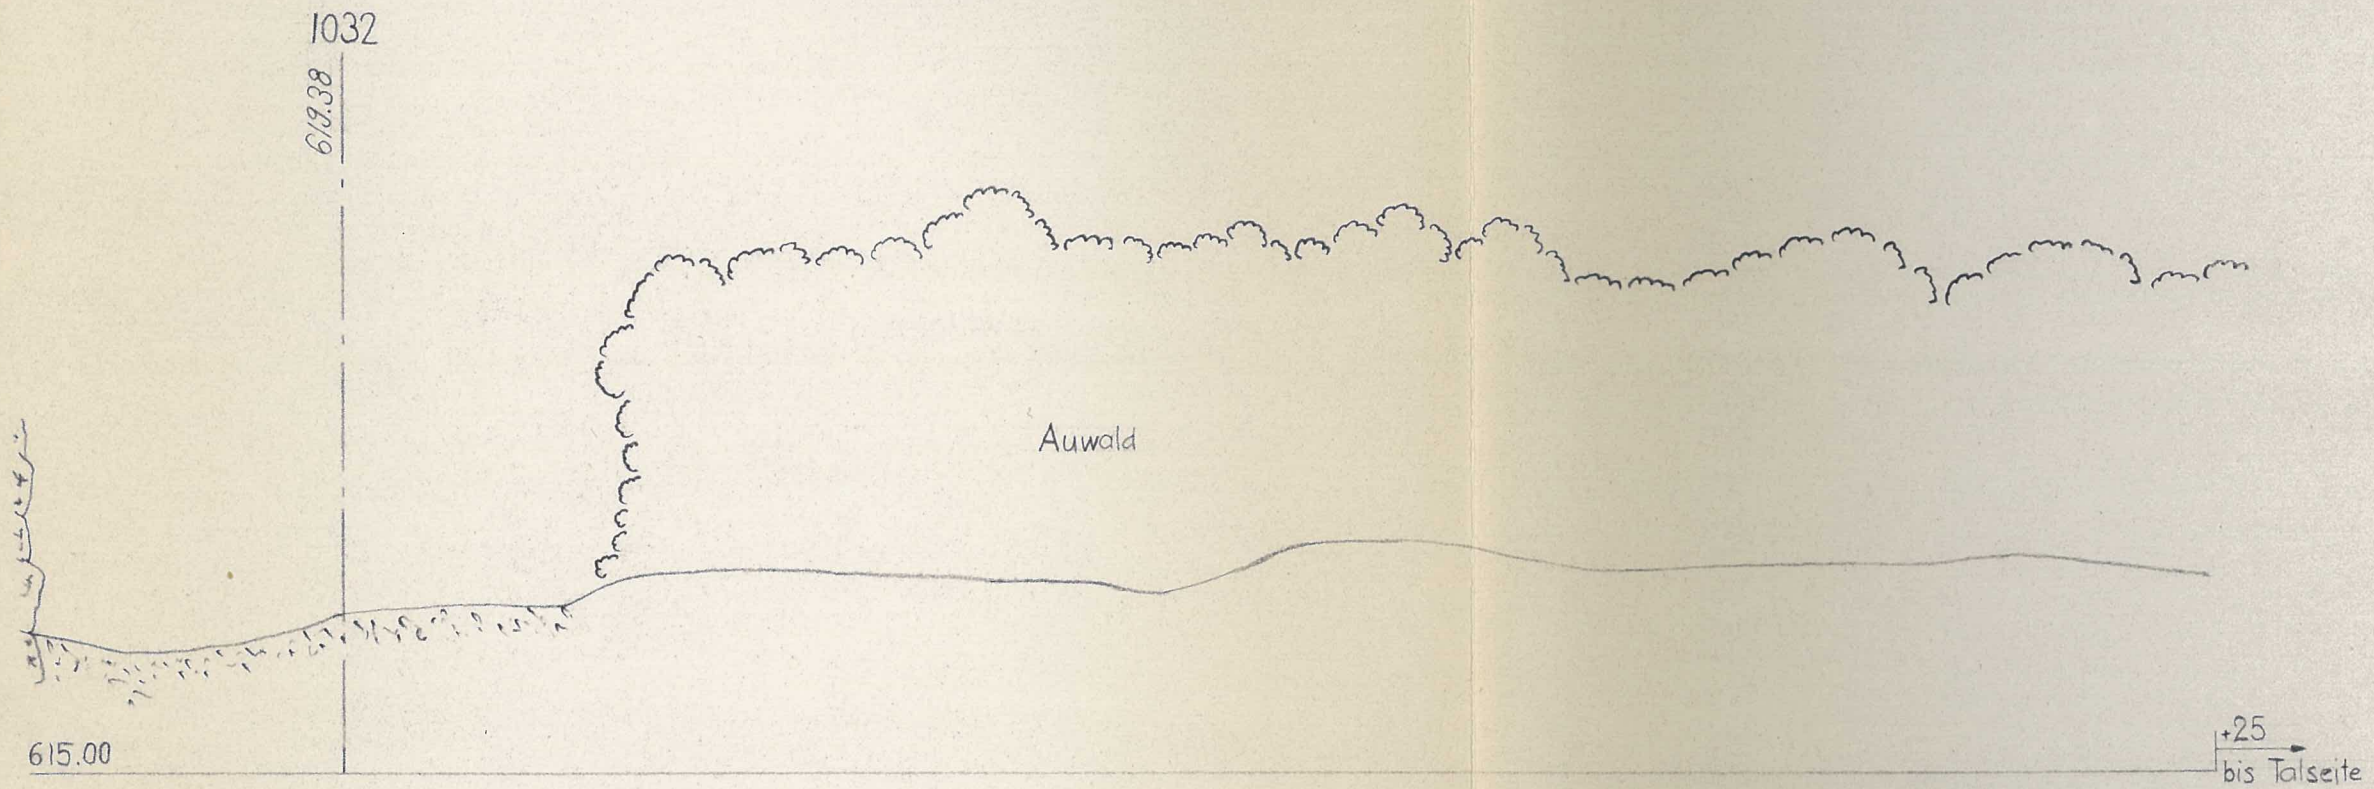


6028 Schwarzwasser
Querprofile 1041/1047 1:200

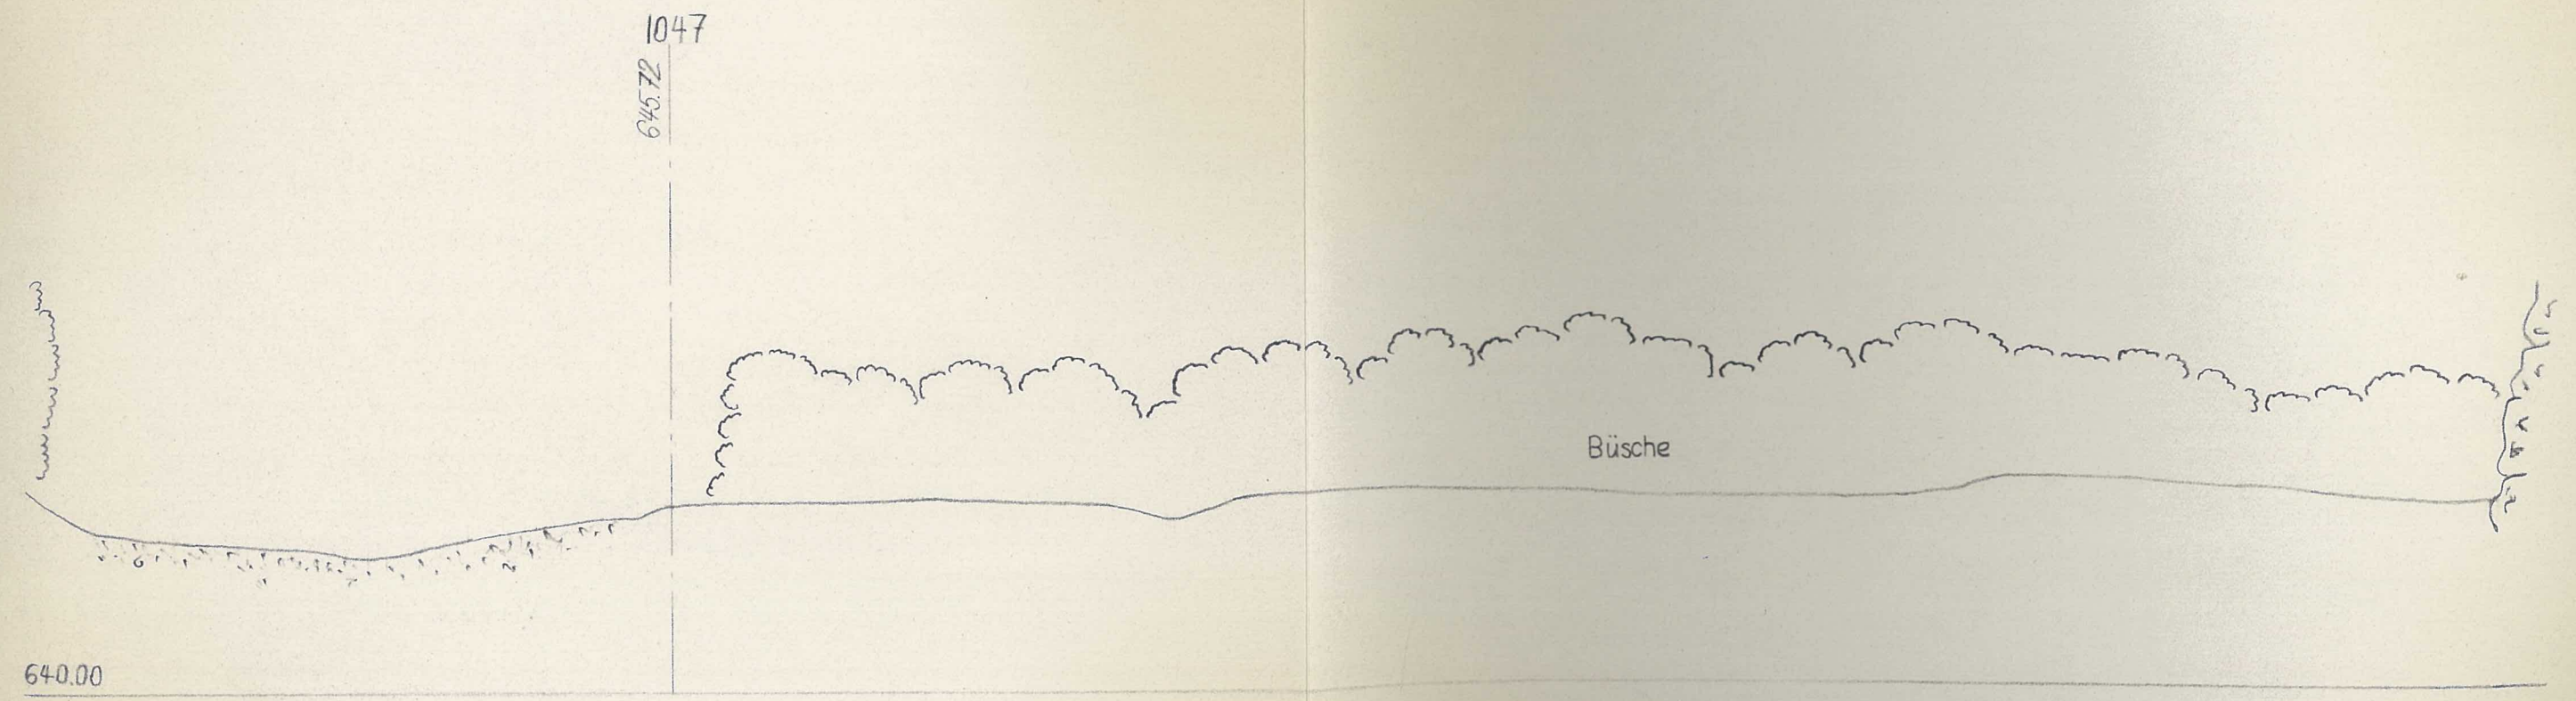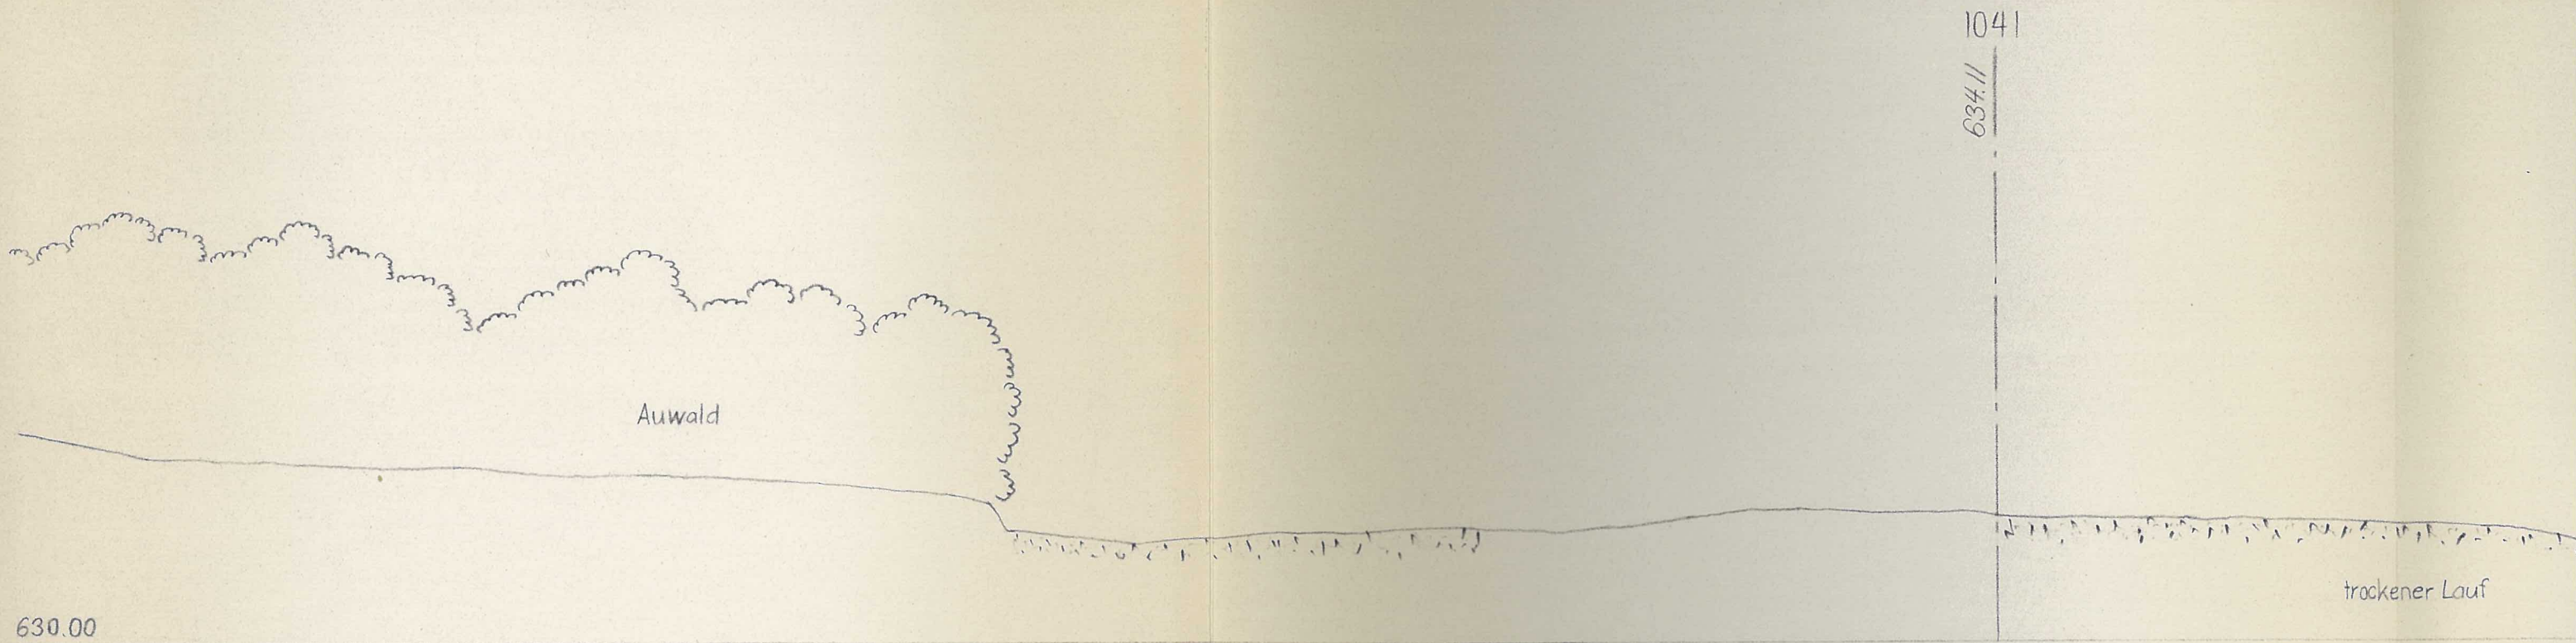


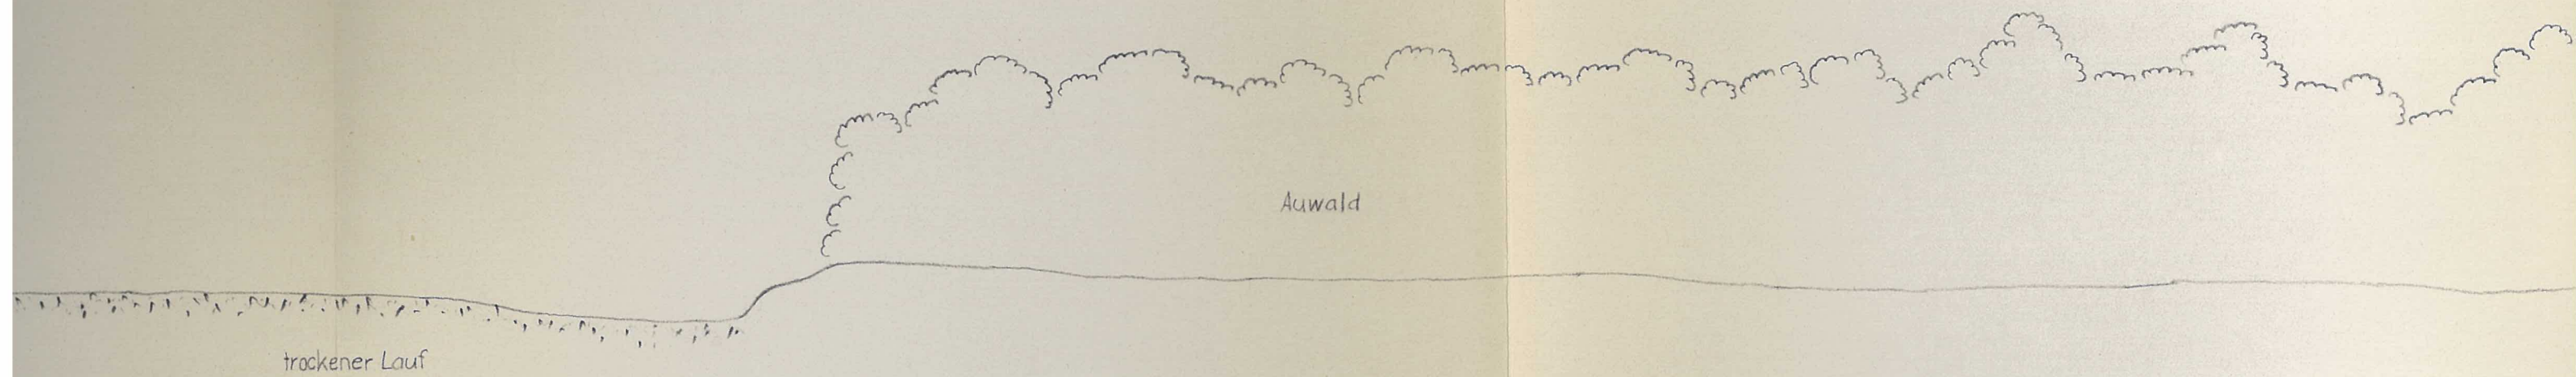


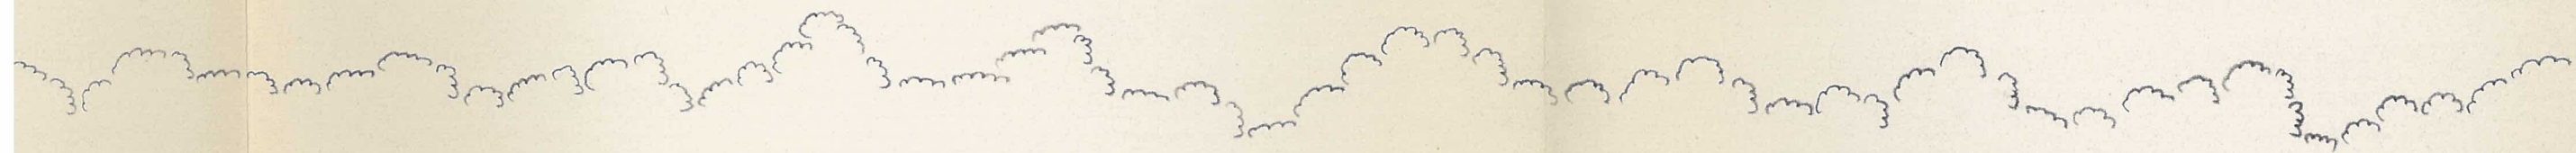


awald

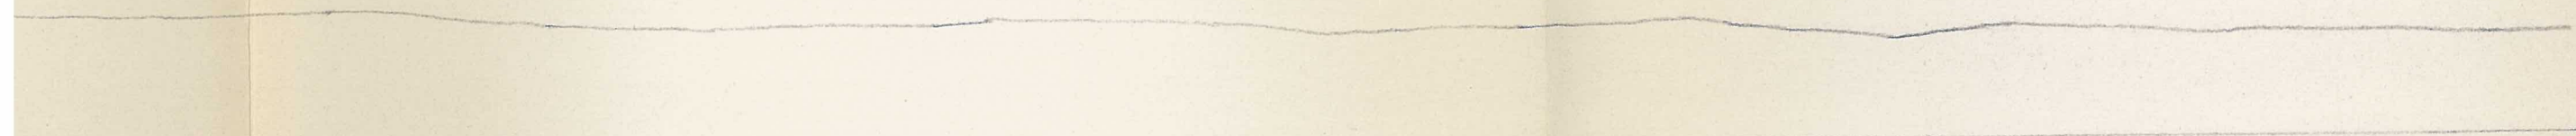

6.028 Schwarzwasser
Querprofile 1051/3000 1:200

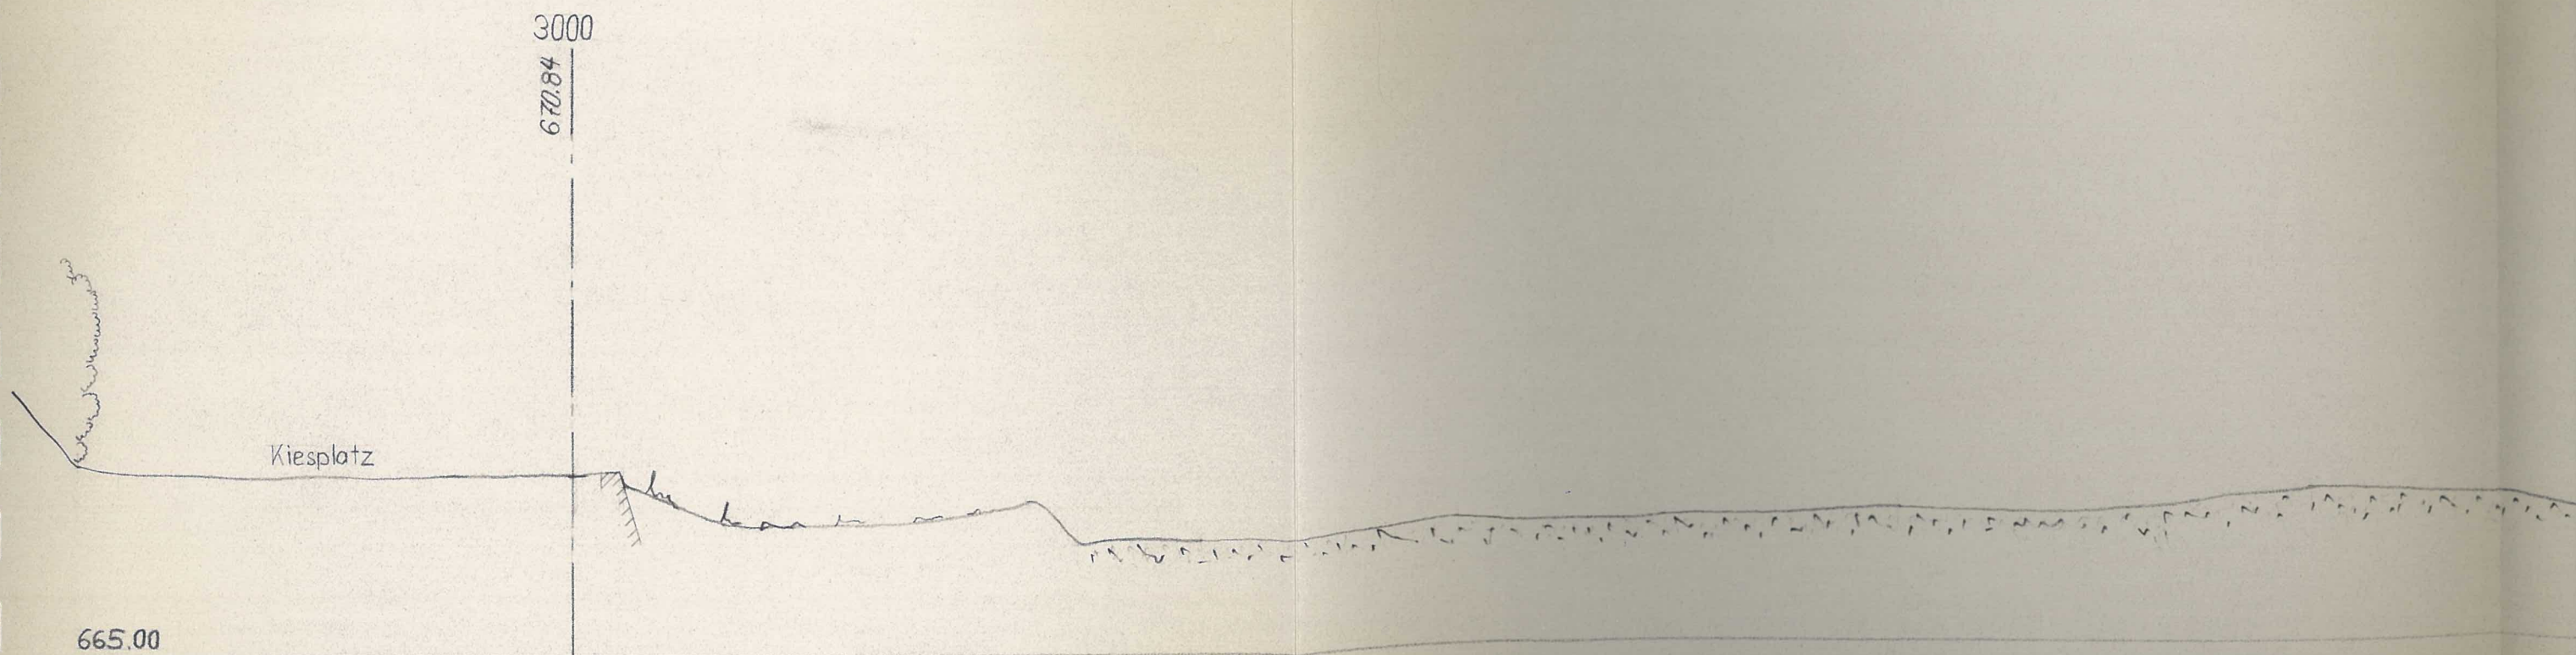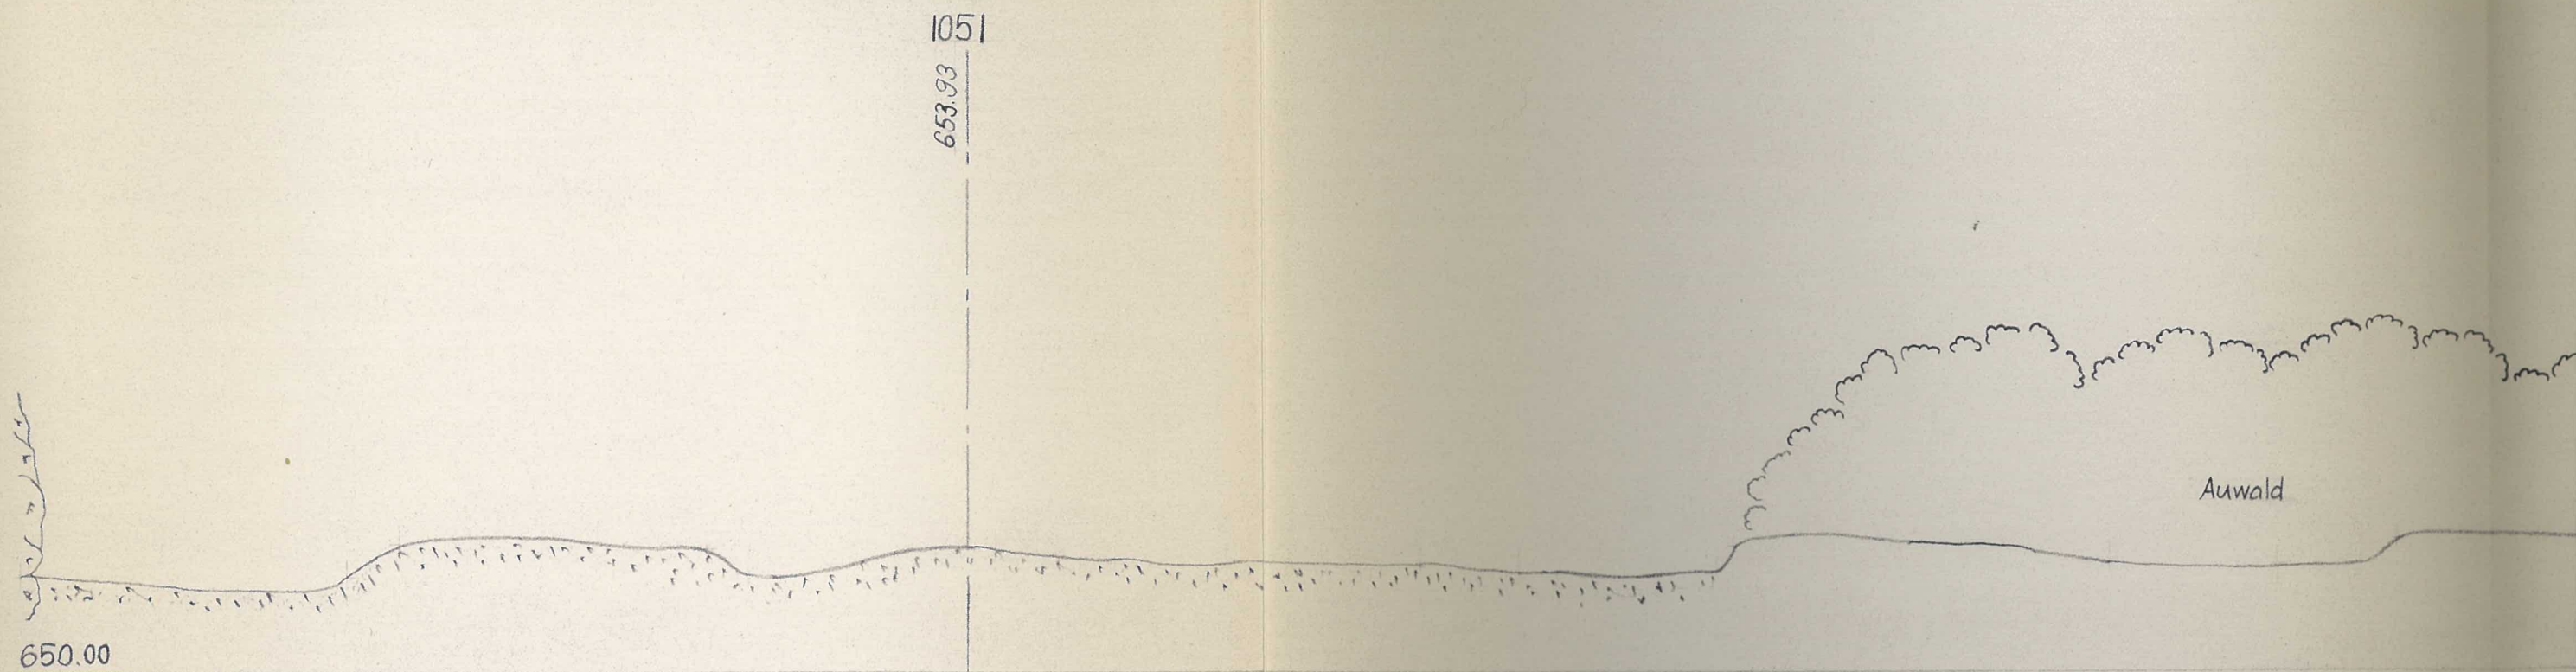

Auwald

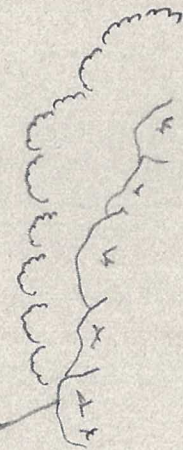

6.028 Schwarzwasser
Querprofile 1062/1067

1:200

1062
684.45


Auwald

680.00


Auwald

690.00


1062
68445

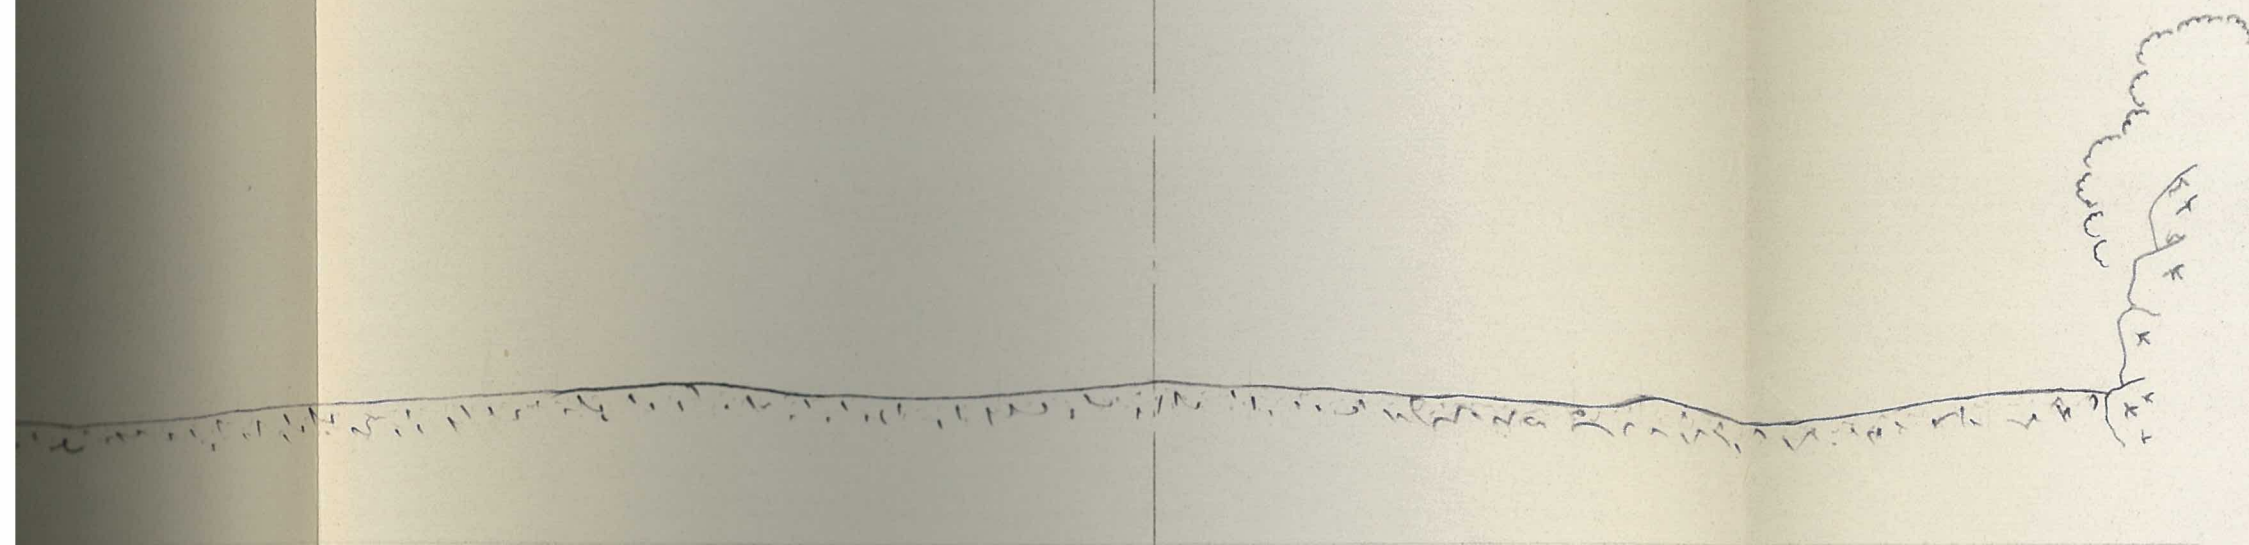

1067
69854

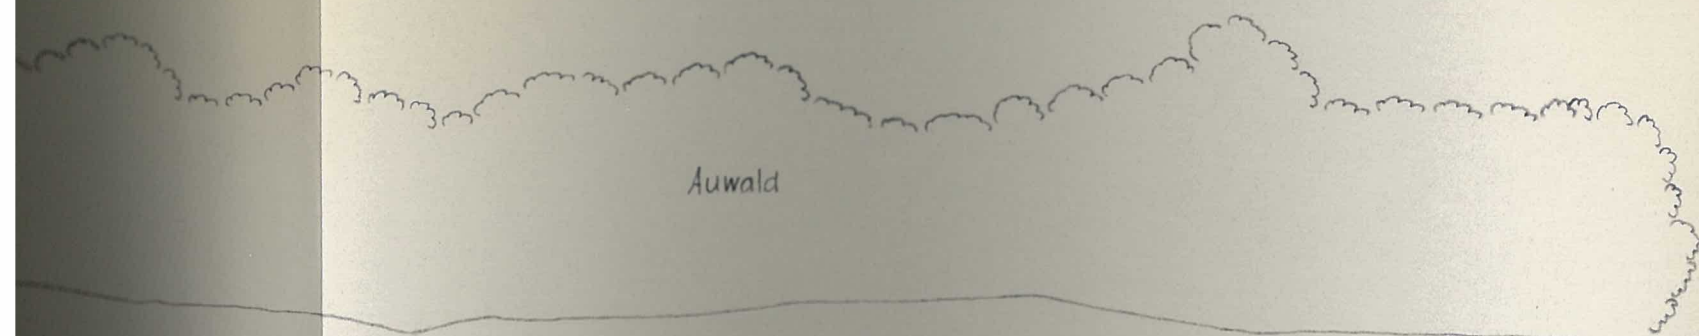


Auwald

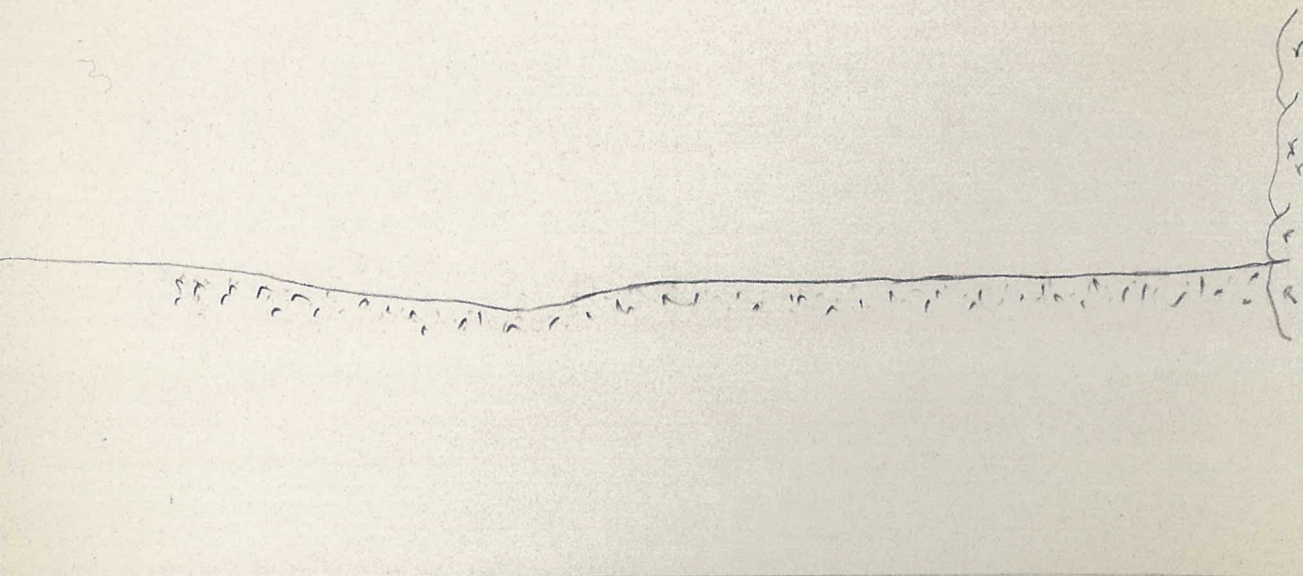


6028 Schwarzwasser
Querprofile

1069/1071

1:200

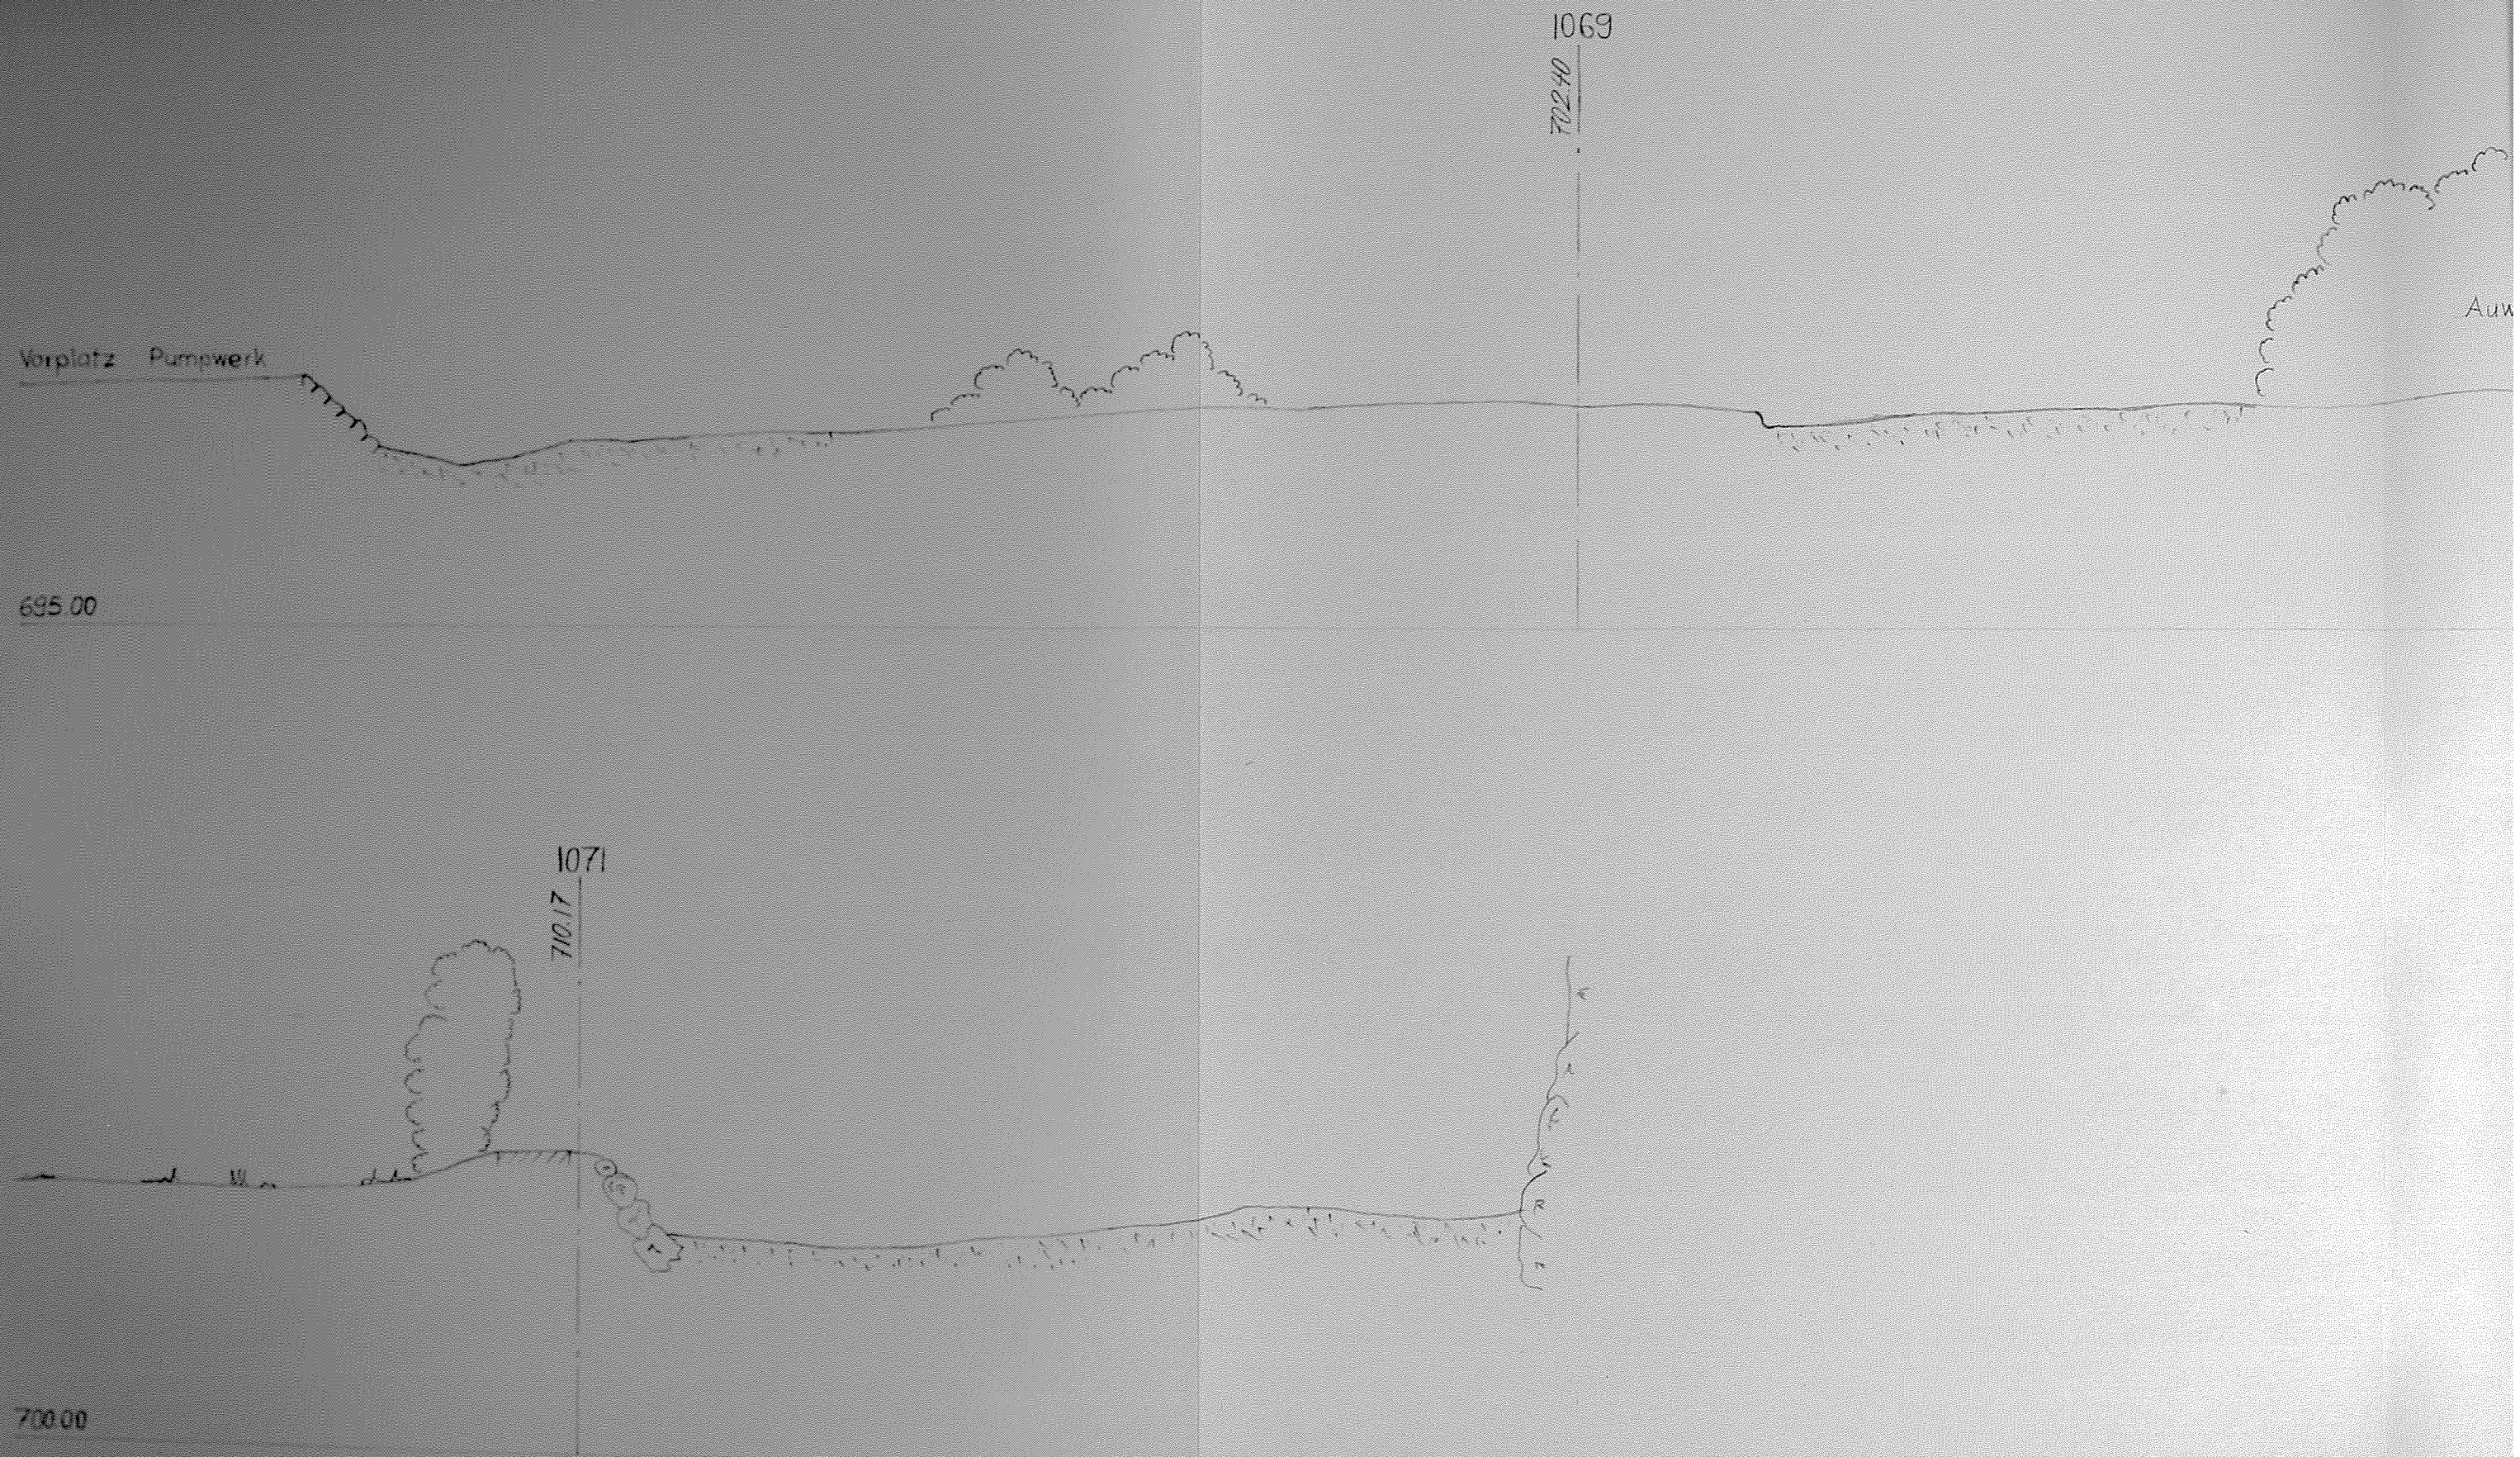

700.00

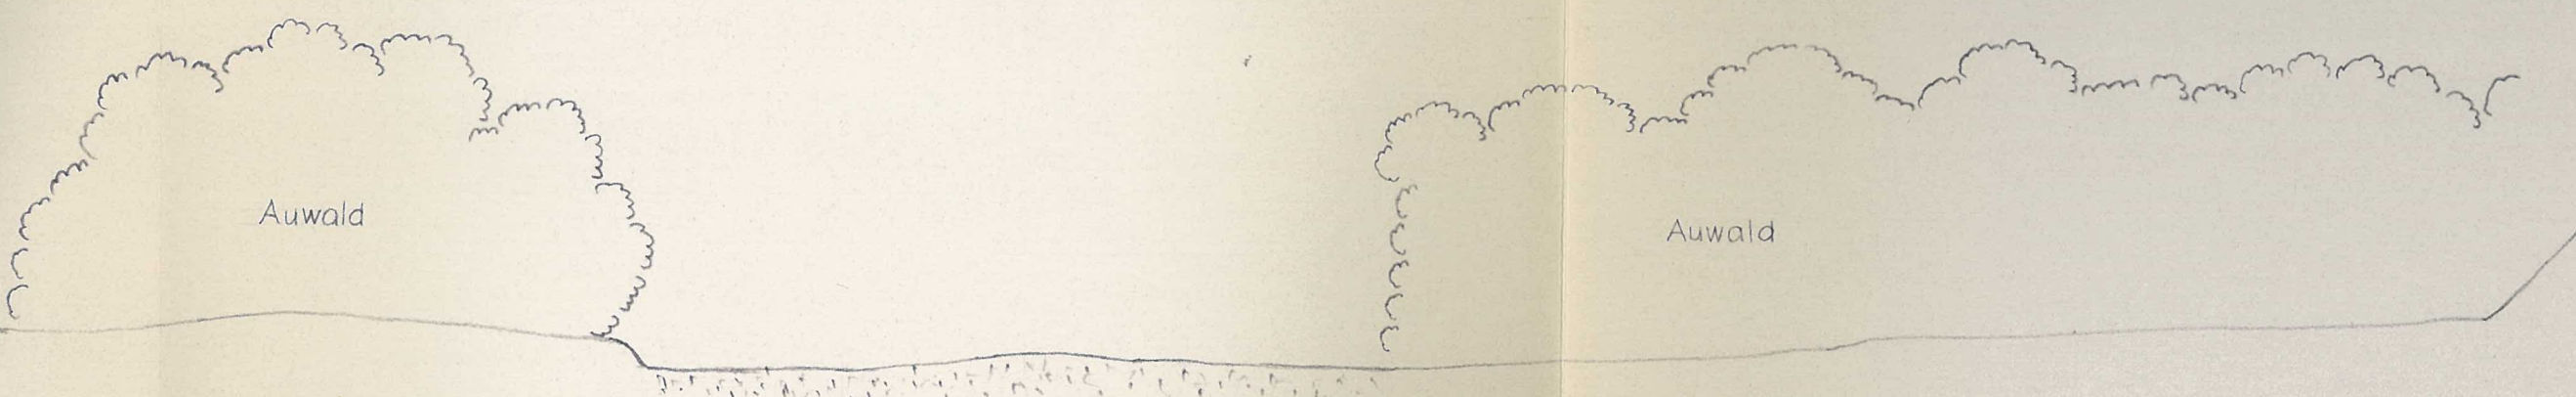

Auwald

Auwald

6.028 Schwarzwasser
Querprofile 1075/1079 1:200


Strasse
Wisliou - Rüschegg-Graben



720.00

1075

726.68

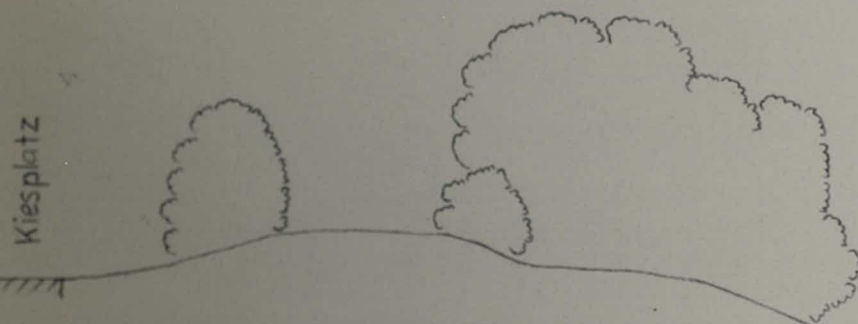


Kiesplatz

740.00



1079

746.24

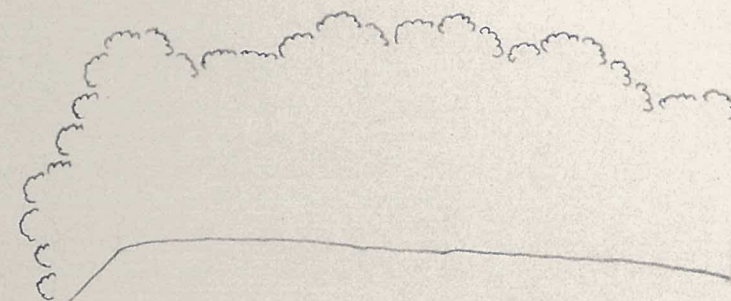

1075


726.68

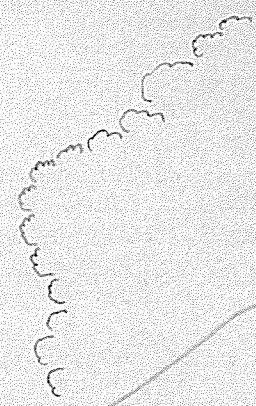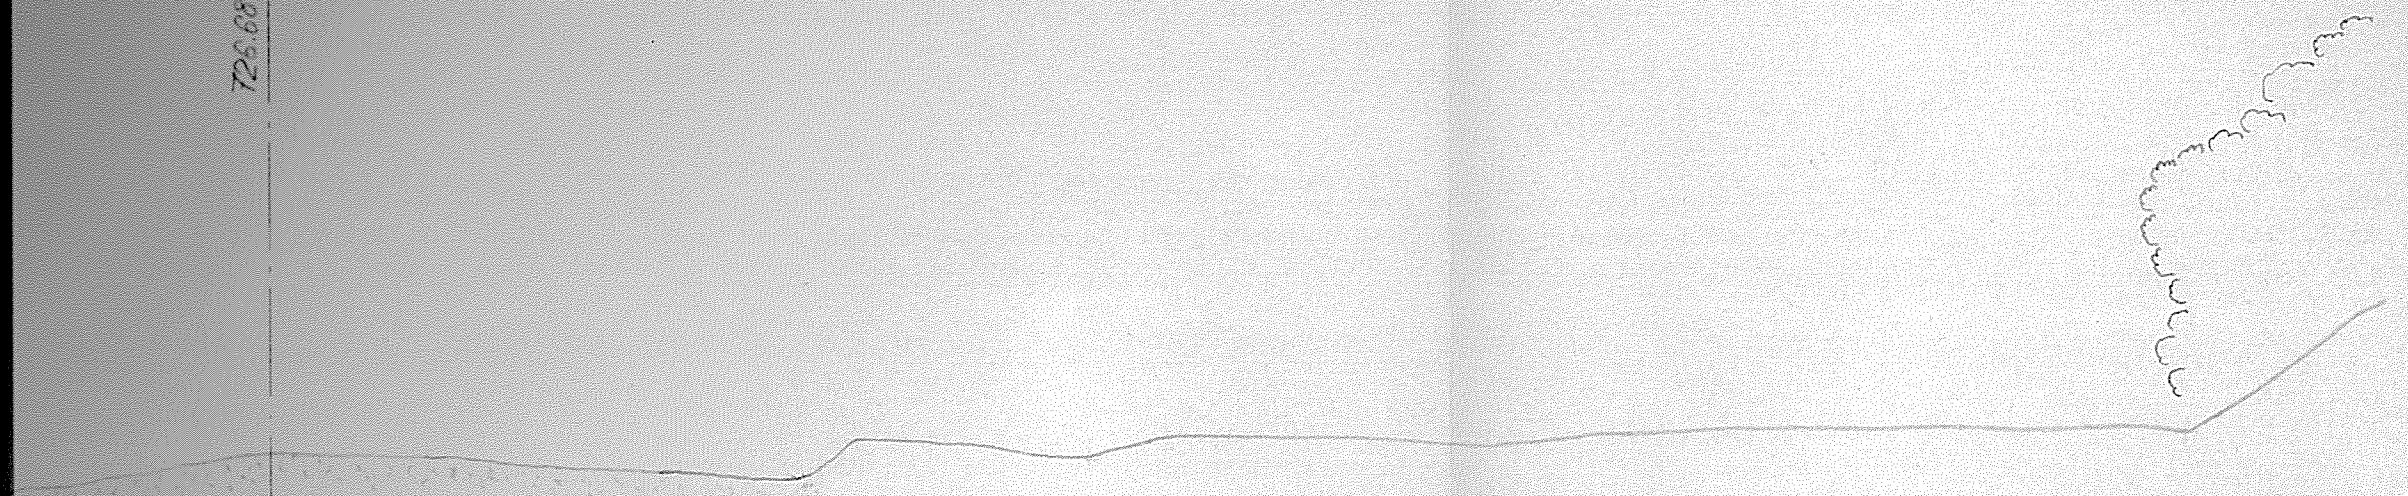

6028 Schwarzwasser
Querprofile

1082/1085


1:200

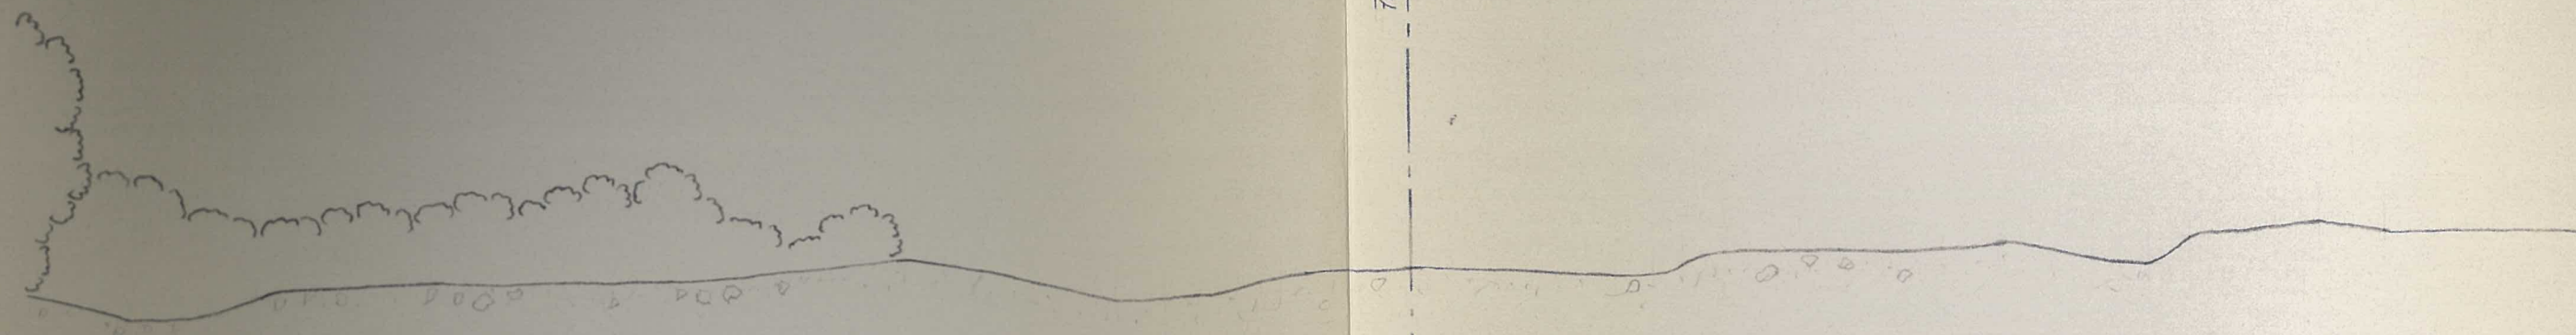

755.00

1082
763.90

1085
766.08

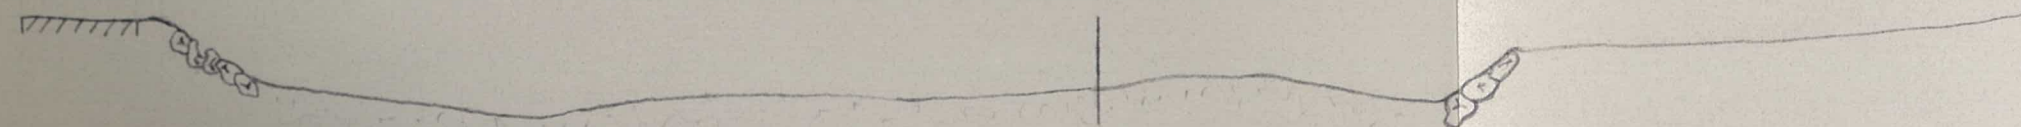

780.00

1082

763.90

